


Doorsnede B-B'

1. trottoirband 25 x20x100, Oh donker.
2. opsluitband 10x20x100, Oh donker.
3. (brom)fietspad, betontegels 30x30, rood, tc
4. lichtmast 4.00m, RAL 3003, armatuur LaFc (standaard fietspaden)
5. vlakgras met kleine bomen.
6. bloemrijk (ruig) gras.


Doorsnede B-B'
(brom)fietspad
1:100

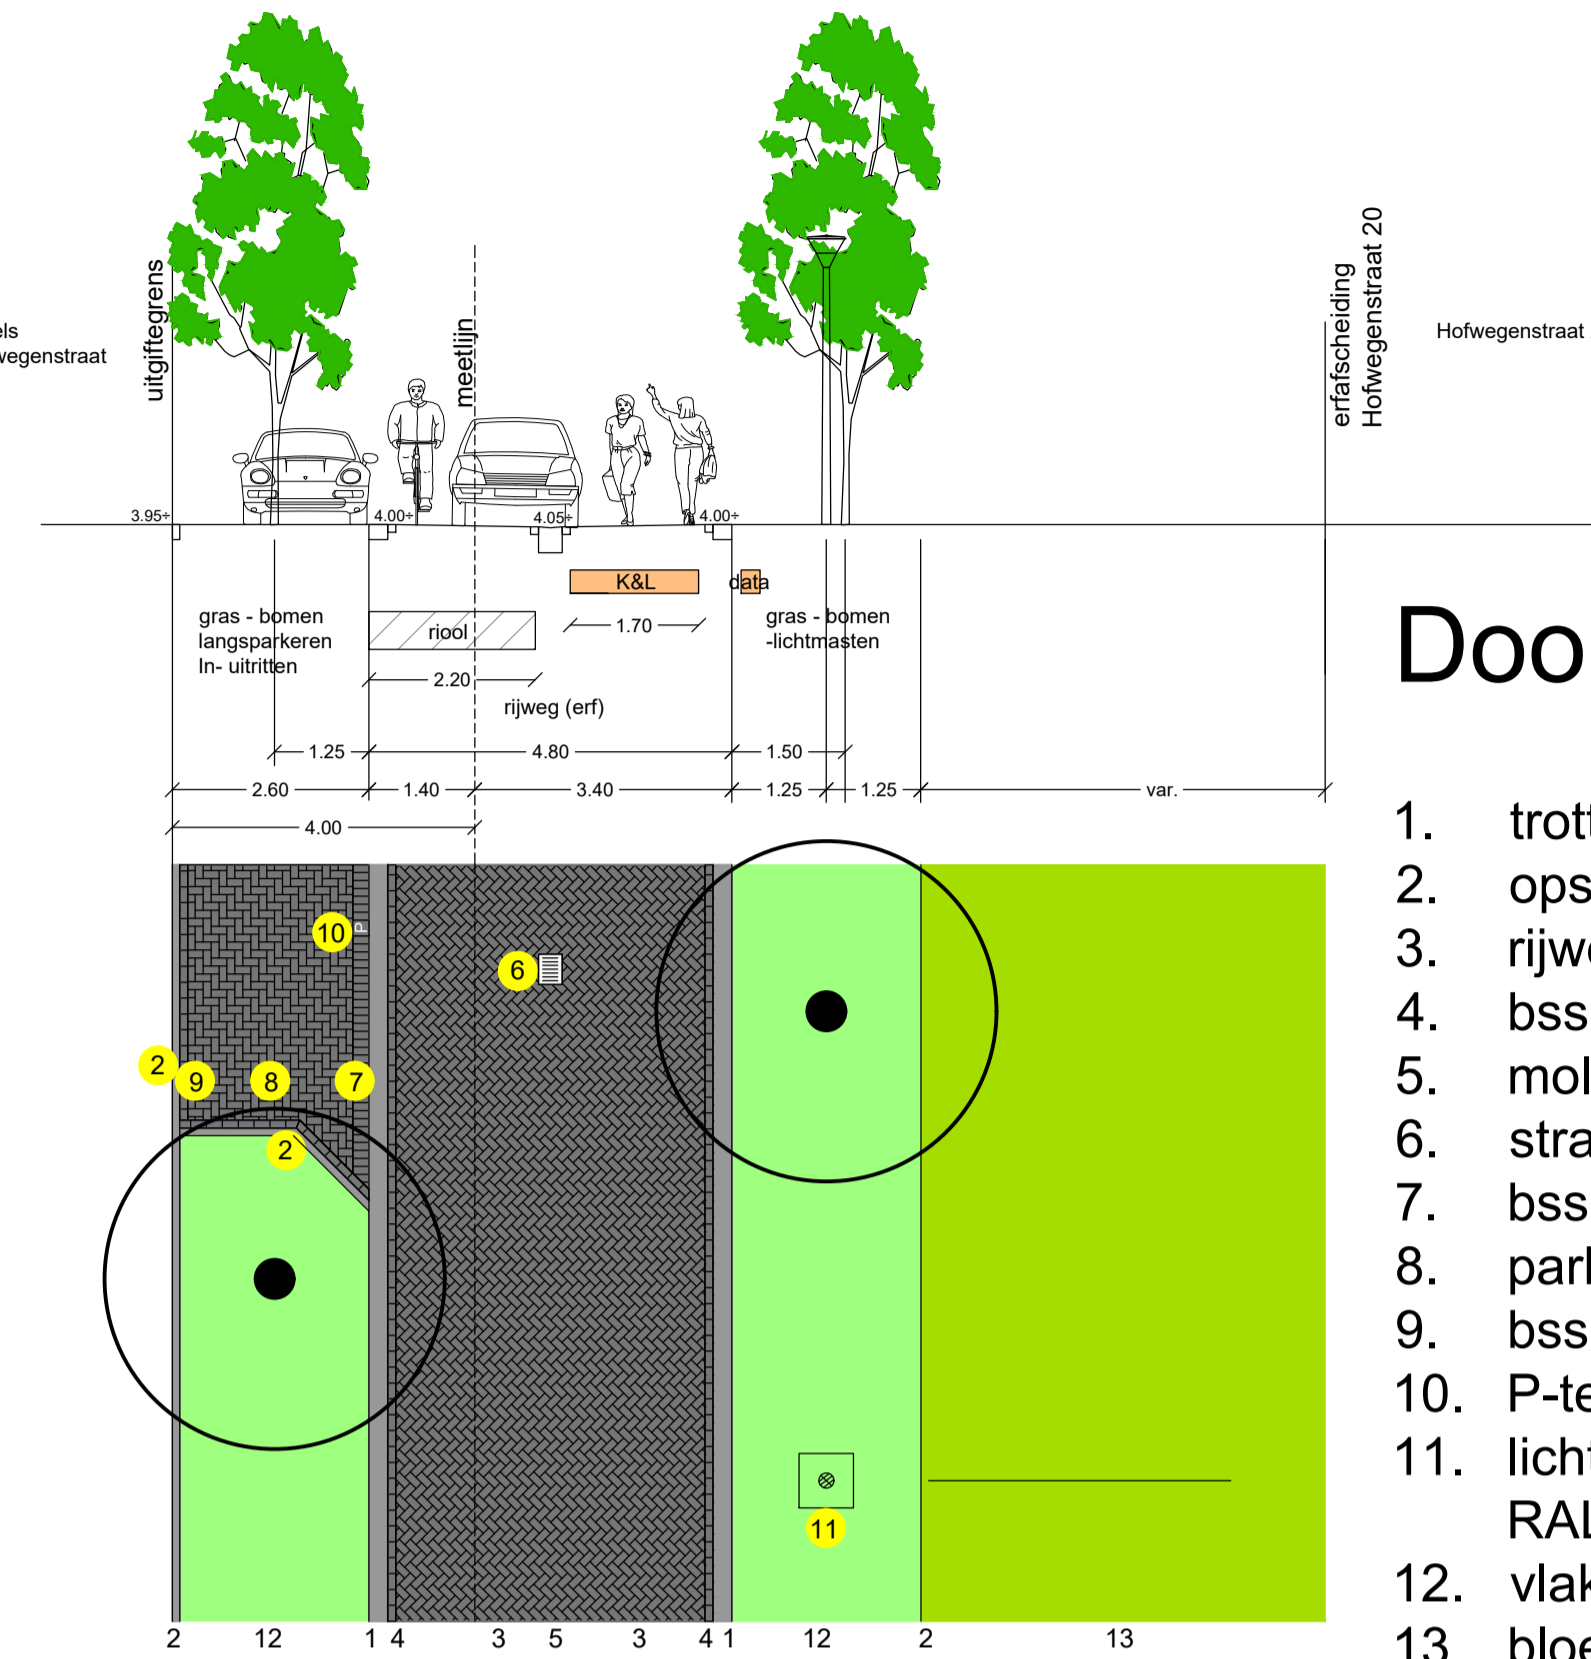

Doorsnede C-C'

1. trottoirband 25 x20x100, Oh donker.
2. opsluitband 10x20x100, Oh donker.
3. rijweg/ erf bss 211x105x80, Oh zwart keperverband.
4. bss 211x105x80, Oh zwart streklaag, onderdeel rijweg.
5. molgoot bss 211x105x80, Oh zwart halfsteensverband.
6. straatkolk 30x45.
7. bss 211x105x80, Oh zwart rollaag onderdeel parkeren.
8. parkeren bss 211x105x80, Oh zwart elleboogverband.
9. bss 211x105x80, Oh zwart streklaag onderdeel parkeren.
10. P-tegel (wit) 210x210, antraciet zwart.
11. lichtmast 3.50m, conisch. Armatuur Disano Polar LED RAL 7016.
12. vlakgras met kleine bomen.
13. bloemrijk (ruig) gras.


Doorsnede C-C'
Hofwegenstraat/erf
1:100

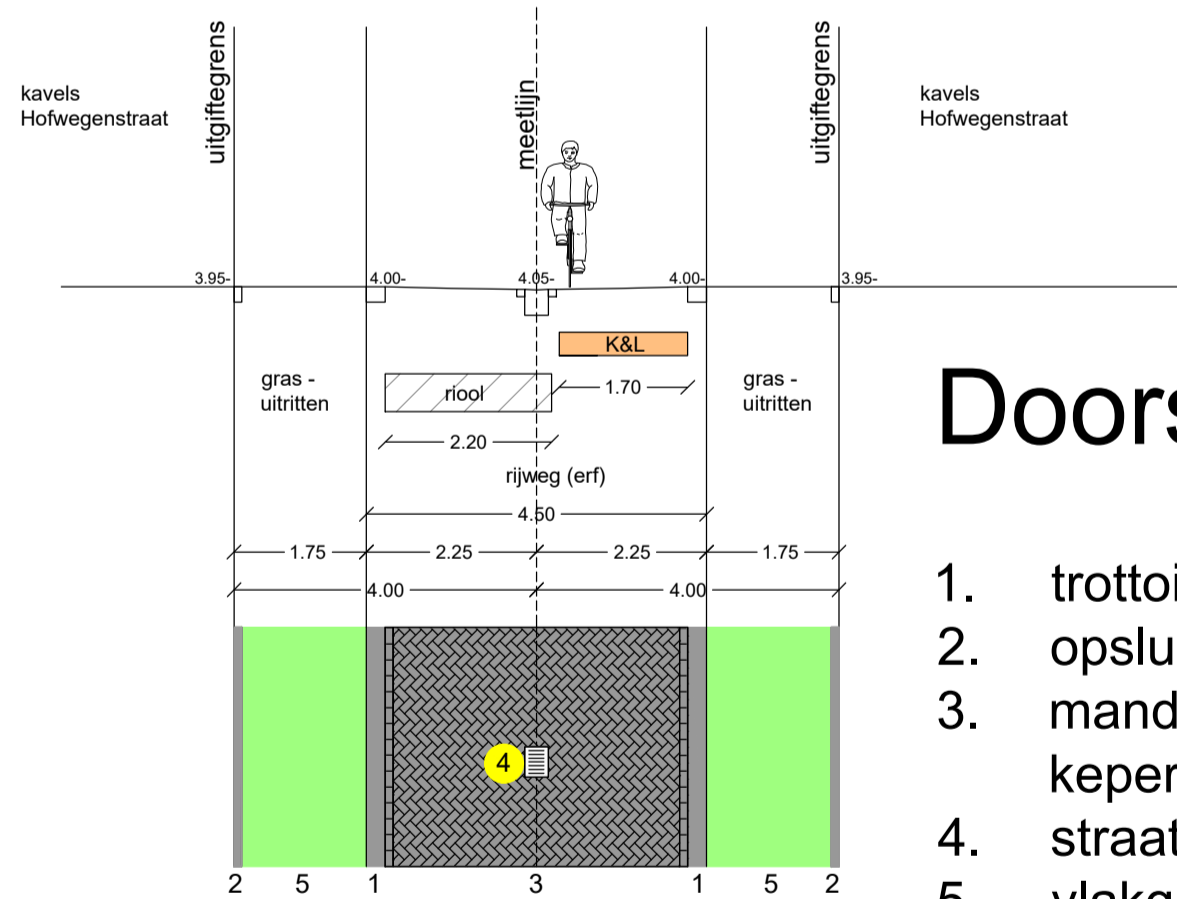

Doorsnede D-D'


1. trottoirband 25 x20x100, Oh donker.
2. opsluitband 10x20x100, Oh donker.
3. mandelige weg, bss Oh donker, keperverband, omgekeerd dakprofiel
4. straatkolk 30x45.
5. vlakgras

Doorsnede D-D'
mandelige weg
1:100

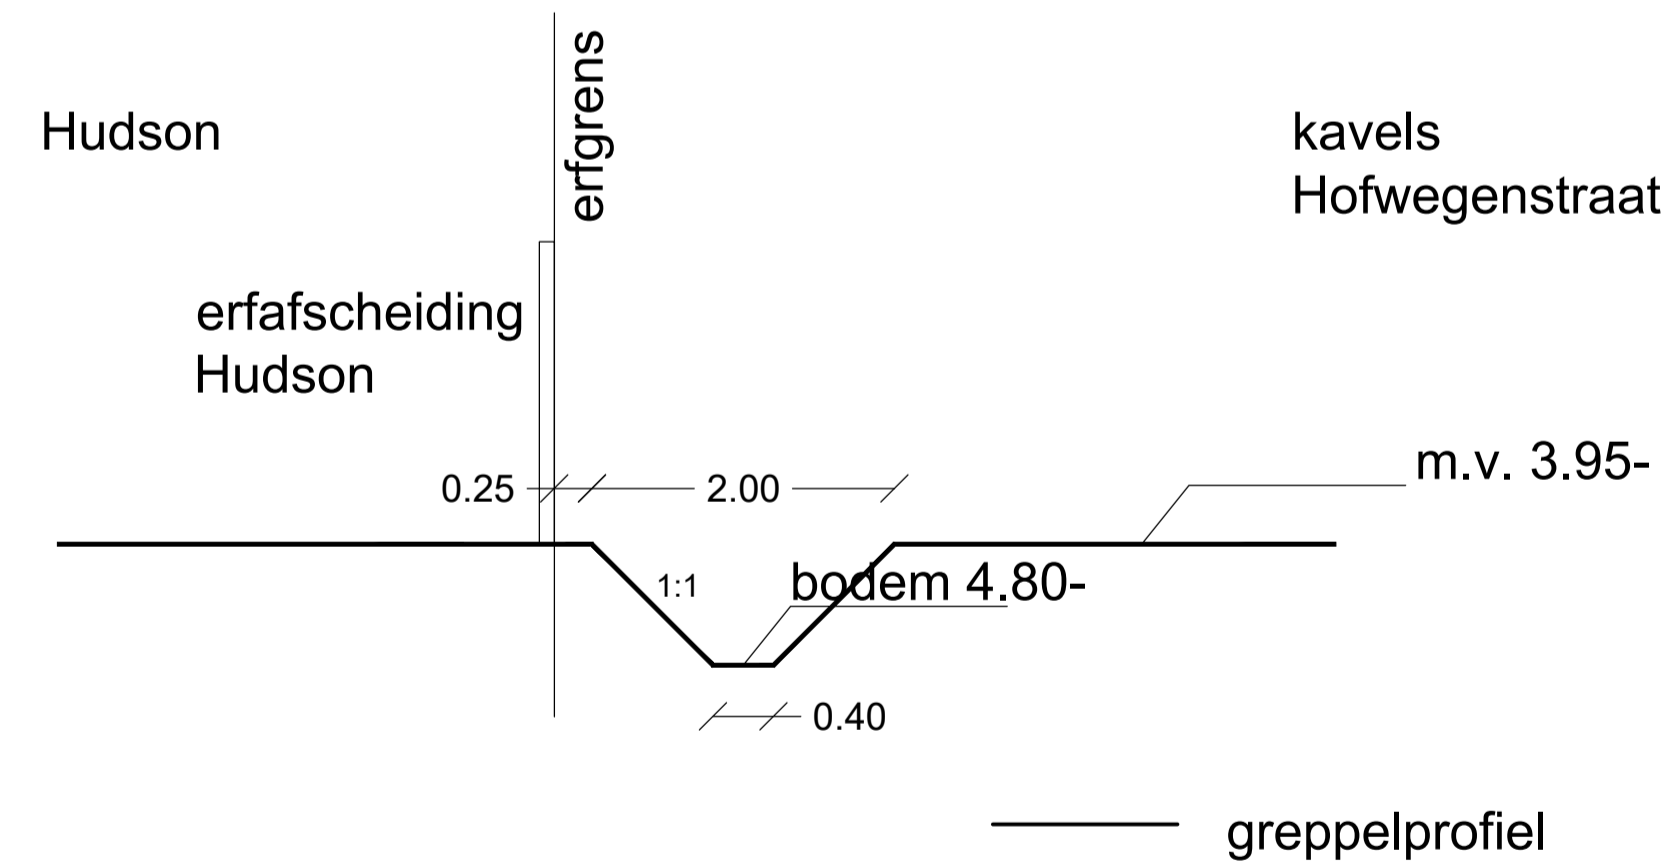

Doorsnede A-A'
Greppel achter Hudson
1:50

verkeersdrempel (lxbxh) 124x60/30x12/19,
sinus 7 (15-30km/u)
antraciet met witte taludmarkering

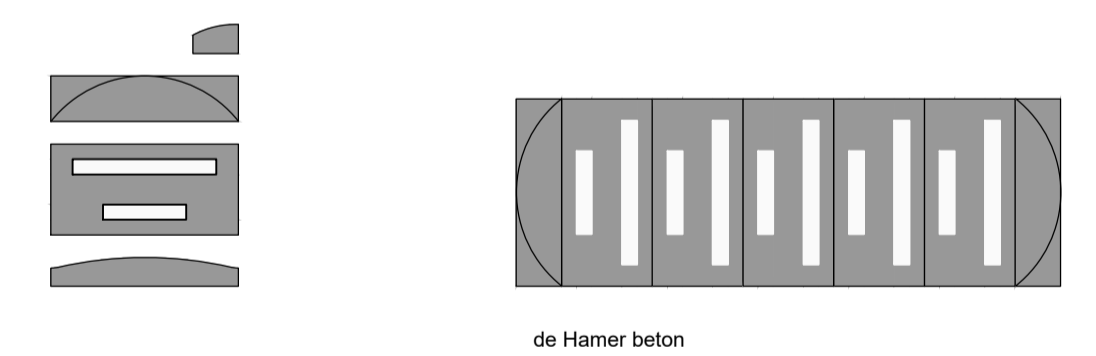

Detail A
verkeersdrempel
1:50

Gemeente
Zoetermeer
Stad
Stedelijke Ontwikkeling (SO)

Stadhuisplein 1
Postbus 15
2700 AA Zoetermeer
Telefoon 079 - 14079
Fax 079 - 3469626

Oosterheem

Hofwegenstraat / Kavels Sara Lydiahoeve (Hudson)
Inrichtingsplan openbaar gebied (VO)
profielen en details

getekend: H.J. van Hoof
gewijzigd: 21-11-2022
datum: 06-07-2022
schaal: 500
gecontroleerd:
akkoord: A0
volgnummer:
bladnummer: 2/2
besteks nr:
file:

Deze tekening heeft geen juridische werking, zodat daaraan geen rechten ontleend kunnen worden. Wijzigingen voorbehouden.

Hoof H.J. van (Henry)

\\zfmuser1\jmaprmt\sa\0\Team O&R\03 Projecten\11 OOSTERHEEM\Hofwegenstraat-Sara Lydiahoeve\03 Onwerp\01_2-Website\221121_IP Kavels Hofwegenstraat (IP-bv Website)